



※外観画像はイメージです。



※写真等はミハスシリーズの別物件の写真です。



礼金1ヶ月 + 敷金1ヶ月


インターネット
常時接続無料
(Wi-Fi付)

ACCESS アクセス


東急目黒線「奥沢」駅 徒歩7分
東急東横線「田園調布」駅 徒歩9分

EQUIPMENT 充実の設備・仕様

【専有部】

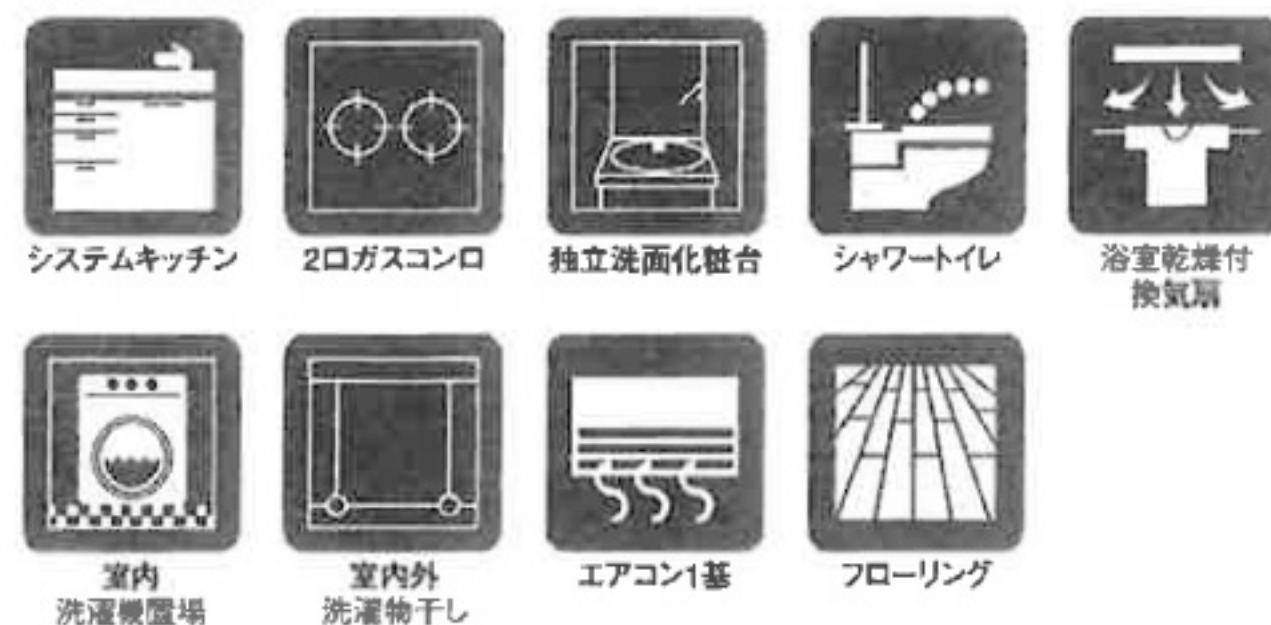

【防犯設備/共用部】

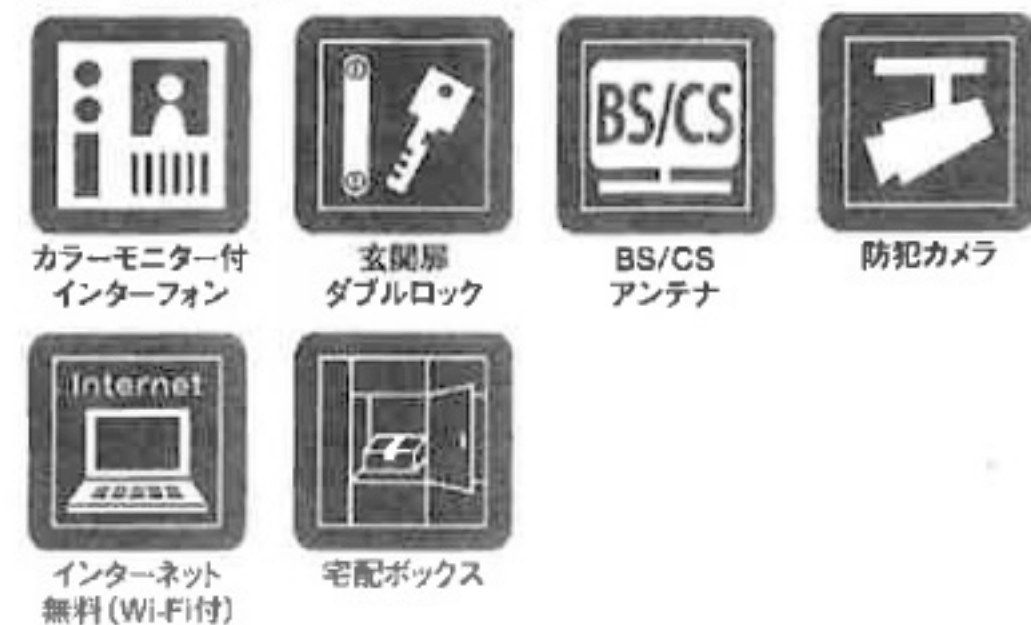

その他設備
・ウォークインクローゼット(102・104・105・201・202・203・204・205号室)
・追い焚き機能(201・202・203・204・205・206号室)

OUTLINE 物件概要 & 必要書類

- 物件名称/ミハス奥沢 ■ 所在地/世田谷区東玉川2-41-19
 - 竣工時期/2019/4/下旬 ■ 入居時期/2019/5/1:旬
 - 交通/東急目黒線「奥沢」駅徒歩7分
東急東横線「田園調布」駅徒歩9分
 - 構造/鉄骨造地上3階 ■ 総戸数/12戸 ■ 間取り/1K・1LDK・2DK
 - 管理費/1K:6,000円 1LDK・2DK:8,000円
 - 敷金/1ヶ月 ■ 礼金/1ヶ月
 - 契約期間/2年間・更新可 ■ 更新料/新賃料の1ヶ月分
- 【必要書類】
- 借主:印鑑証明・収入証明・顔写真身分証明 ● 当社既定の審査があります
 - 保証会社必須:ジェイリース 初回30%1年更新1万円 ● 明豊サポートサービス (火災保険20,000円・明豊サポート料1,800円/2年)へのご加入が必須となります



SR HOME
東京都知事 (4) 第82494号




Tel : 03-5339-8155 Fax:03-5339-8156

エスアールホーム

東京都新宿区西新宿1-3-3 品川ステーションビル4F



0120-500-529
携帯電話・PHSからもご利用できます

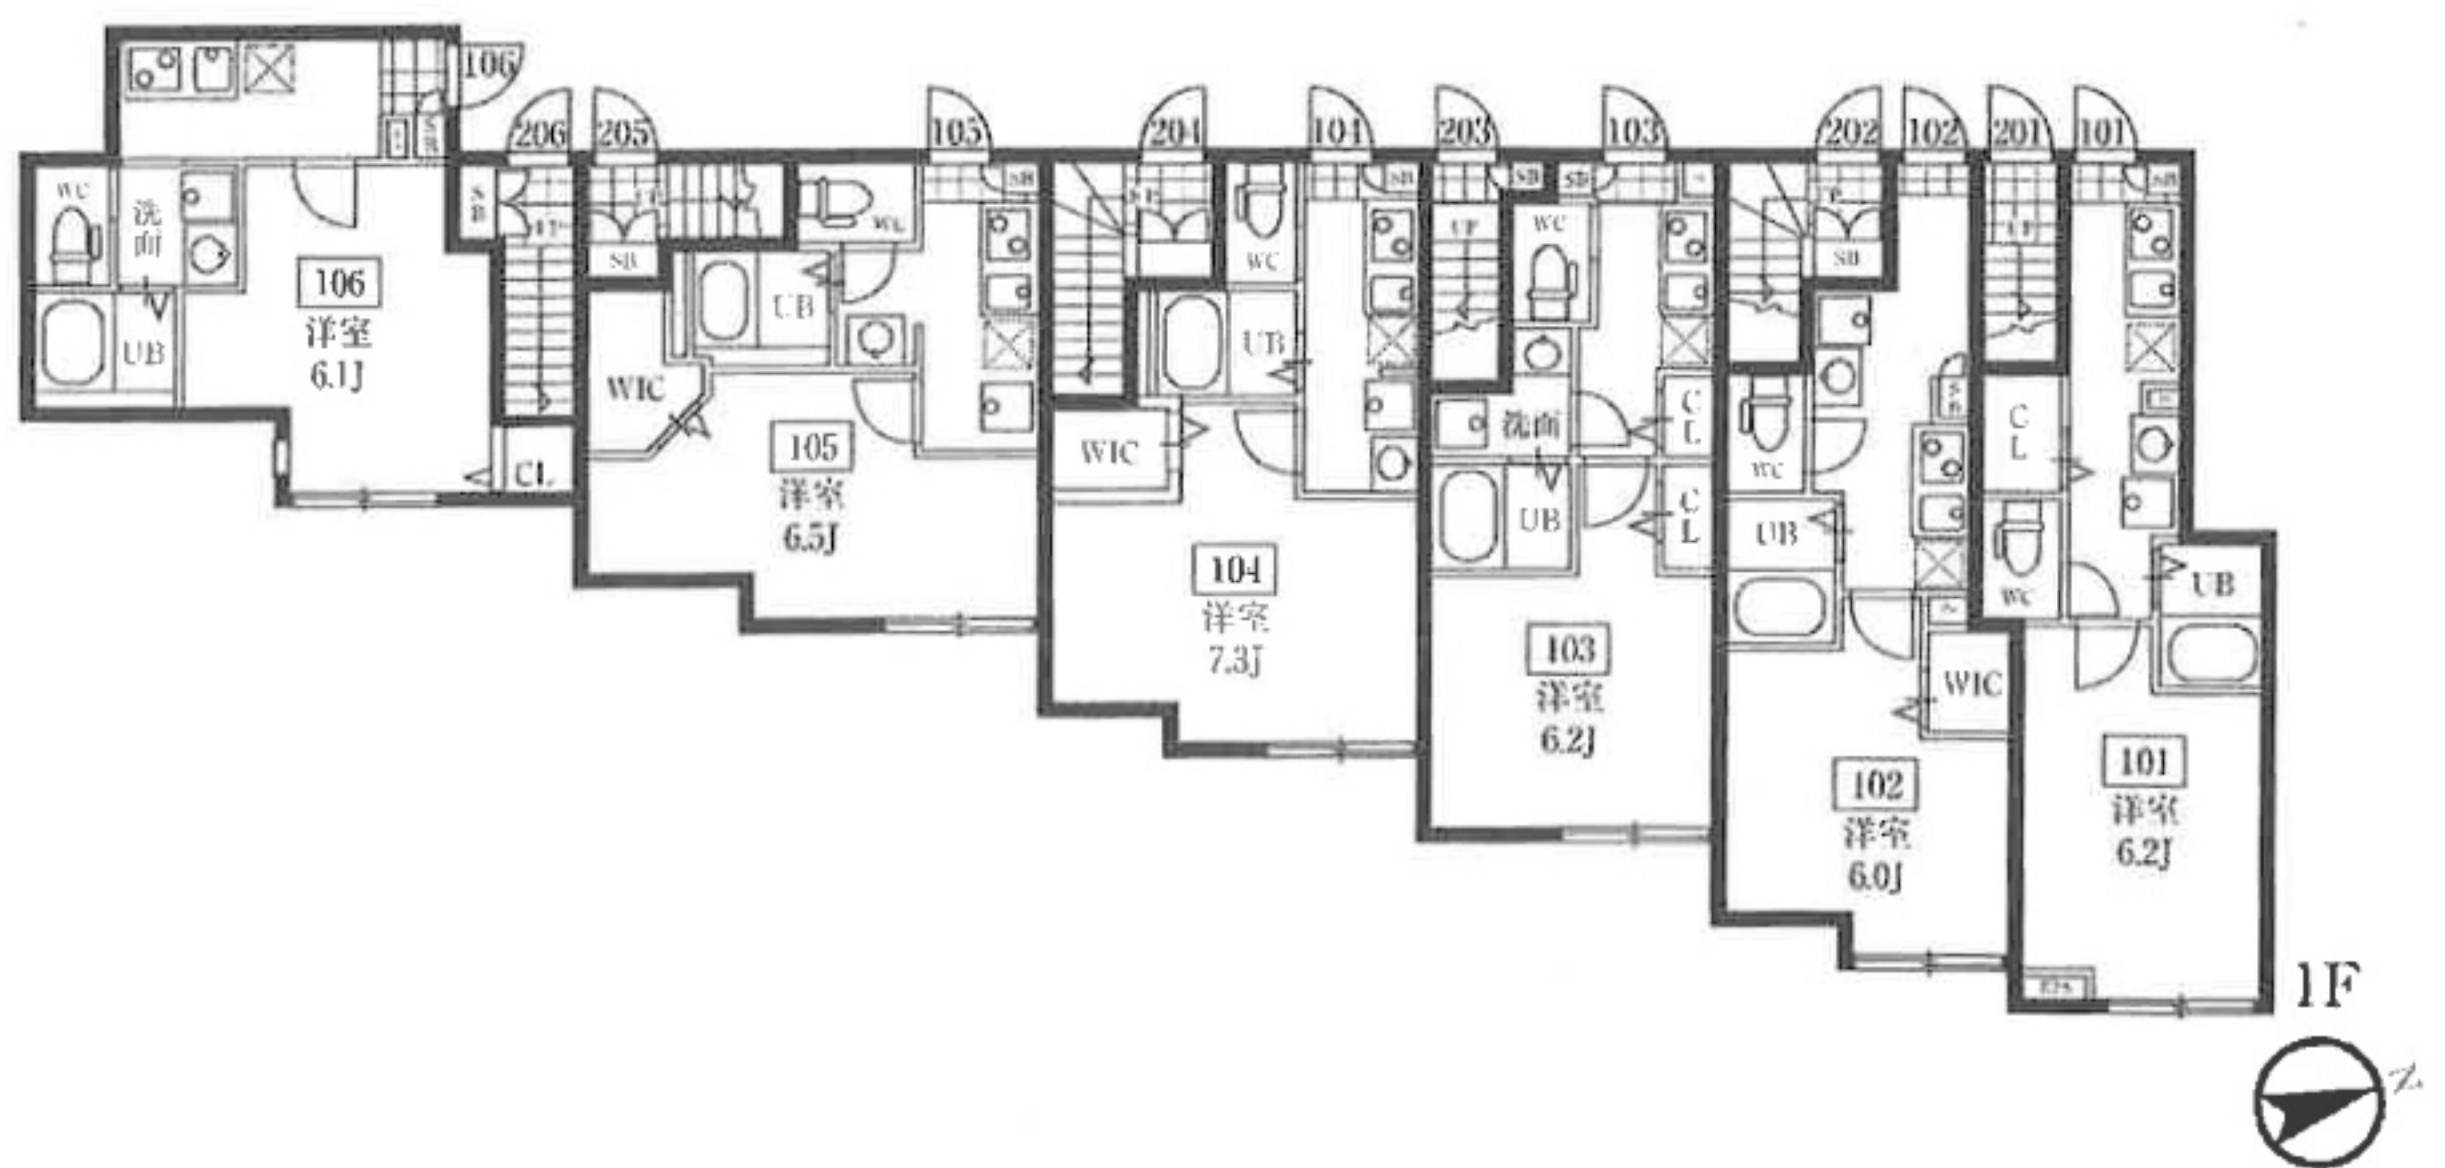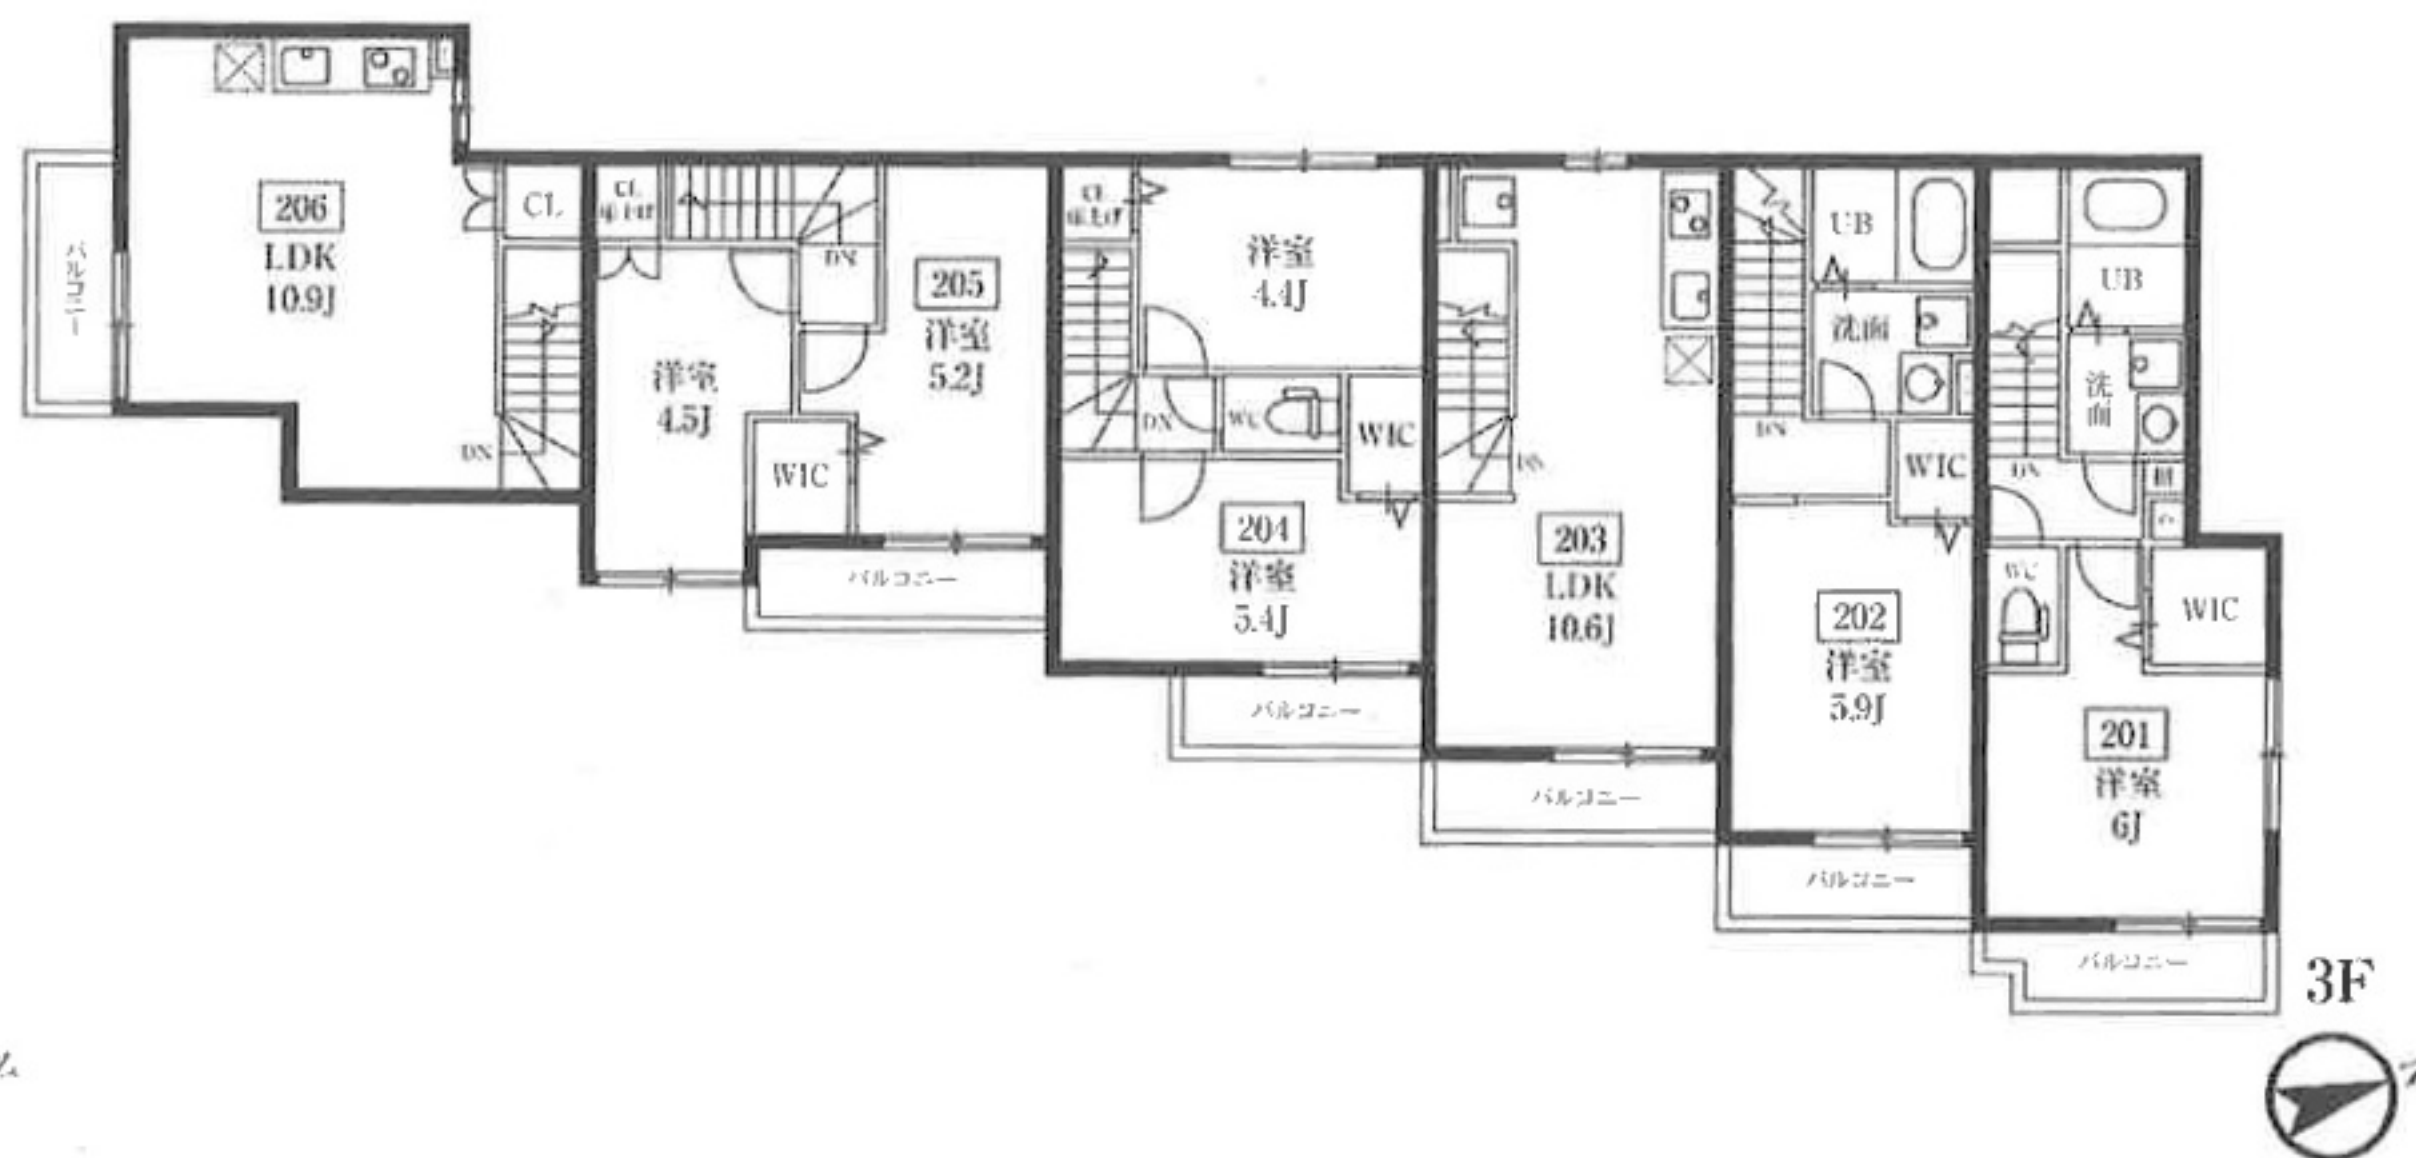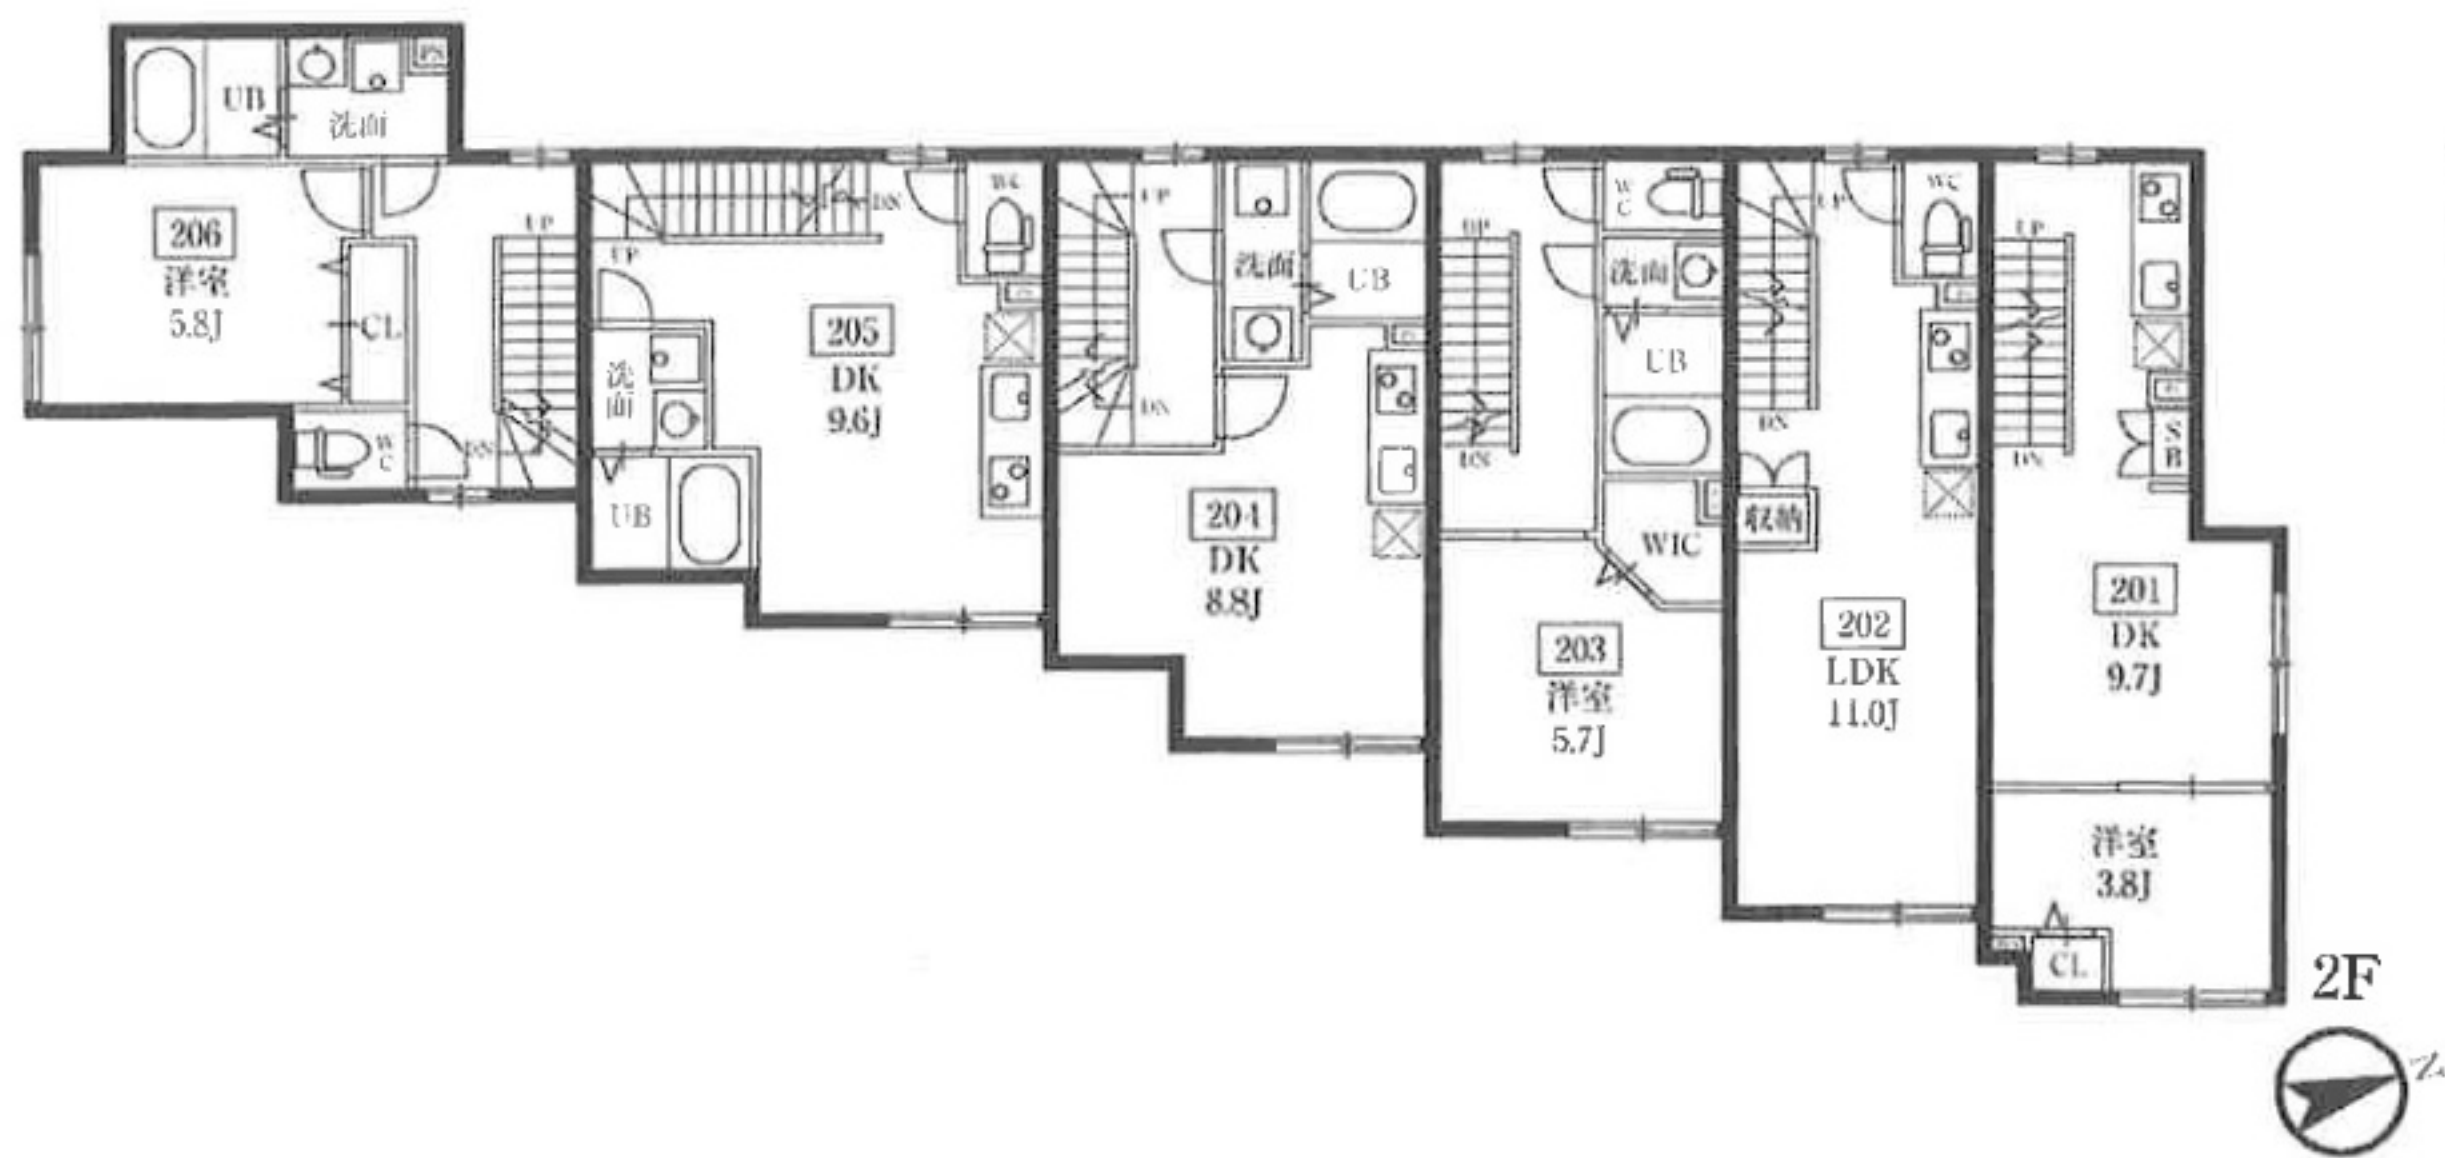

■ 賃料表 管理費1K:6,000円 1LDK・2DK:8,000円

		号室 間取(面積) 賃料					
3F	206	205	204	203	202	201	
	メゾネット	メゾネット	メゾネット	メゾネット	メゾネット	メゾネット	
2F	206	205	204	203	202	201	
	1LDK (46.77㎡)	2DK (45.95㎡)	2DK (48.85㎡)	1LDK (44.49㎡)	1LDK (43.46㎡)	2DK (43.22㎡)	
	146,000円	151,000円	150,000円	146,000円	147,000円	150,000円	
1F	106	105	104	103	102	101	
	1K (21.11㎡)	1K (21.73㎡)	1K (22.15㎡)	1K (20.72㎡)	1K (21.32㎡)	1K (21.32㎡)	
	80,000円	82,000円	83,000円	81,000円	81,000円	81,000円	
南向き		東向き					

※ 図面と現況が異なる場合、現況優先とさせていただきます。